
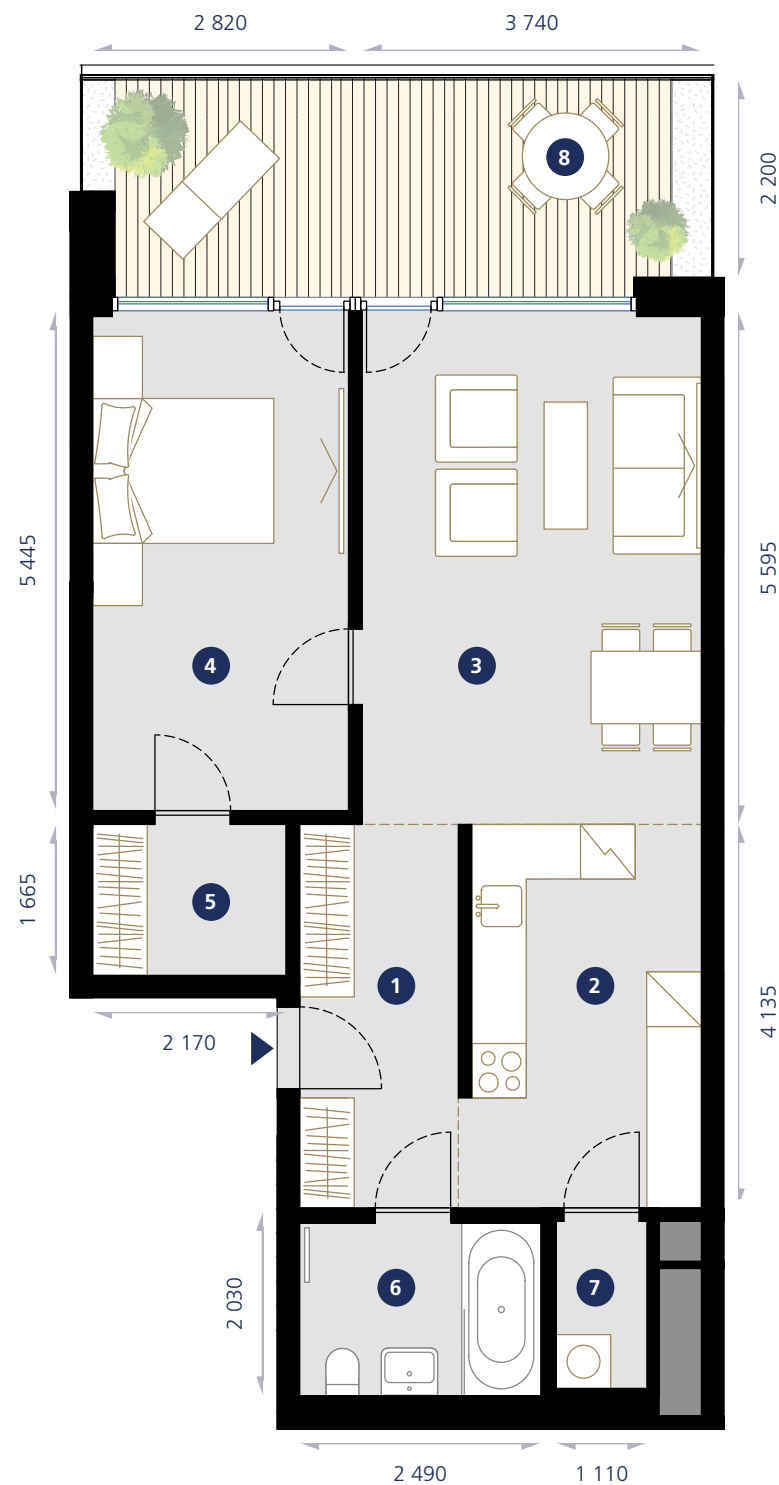


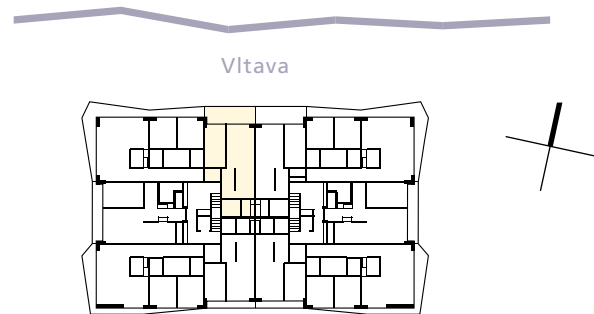

RIVER KAY LOFTS

A.201

2+kk | 70,7 m² | 2.NP

1	Chodba / Corridor	7,4 m ²
2	Kuchyň / Kitchen	10,9 m ²
3	Obývací pokoj + jídelna / Living + Dining Room	21,3 m ²
4	Pokoj / Room	15,5 m ²
5	Šatna / Cloakroom	3,7 m ²
6	Koupelna / Bathroom	5,4 m ²
7	Komora / Utility Room	2,0 m ²


Obytná plocha / Living Area **66,2 m²**

Svislé konstrukce / Vertical Structures 4,5 m²

Plocha bytu / Apartment Area **70,7 m²**

8 Balkon / Balcony 16,0 m²

PLOCHA CELKEM / TOTAL AREA **86,7 m²**

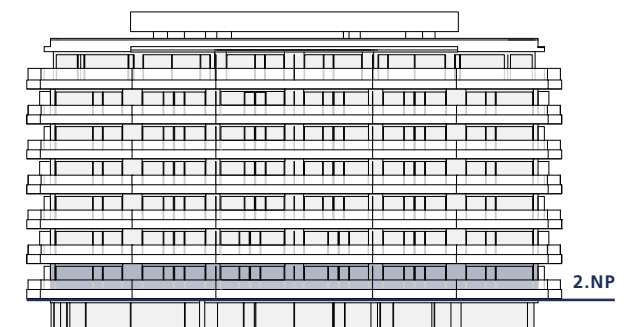

kayriverlofts.cz

+420 777 062 826

sales@kayriverlofts.cz

Podlahová plocha bytu dle platných právních předpisů (nařízení vlády č. 366/2013 Sb.) znamená celkovou plochu všech místností bytu a také plochy pod nosnými i nenosnými zdmi, přízdívkami a jádry (zde označené jako svislé konstrukce). Jedná se o plochu, která je vymezená obvodovými zdmi bytu. Plochy jednotlivých místností a v půdorysu zakreslené kóty jsou pouze orientační. Vyobrazené zařízení v plánech bytů (nábytek, kuch. linka, el. spotřebiče atd.) není součástí dodávky. Rozsah dodávky je specifikován ve standardu. Investor si vyhrazuje právo na drobné úpravy.