


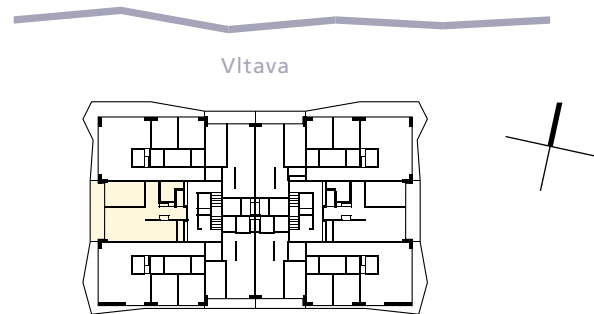


RIVER
KAY
LOFTS


A.303

2+kk | 86,8 m² | 3.NP

1	Chodba + šatna / Corridor + Cloakroom	15,1 m ²
2	Obývací pokoj + jídelna / Living + Dining Room	24,0 m ²
3	Kuchyň / Kitchen	12,3 m ²
4	Spíž / Pantry	2,4 m ²
5	WC	2,0 m ²
6	Koupelna / Bathroom	6,3 m ²
7	Pokoj / Room	18,2 m ²
Obytná plocha / Living Area		80,3 m ²
Svislé konstrukce / Vertical Structures		6,5 m ²
Plocha bytu / Apartment Area		86,8 m ²
8	Balkon / Balcony	16,5 m ²
PLOCHA CELKEM / TOTAL AREA		103,3 m ²

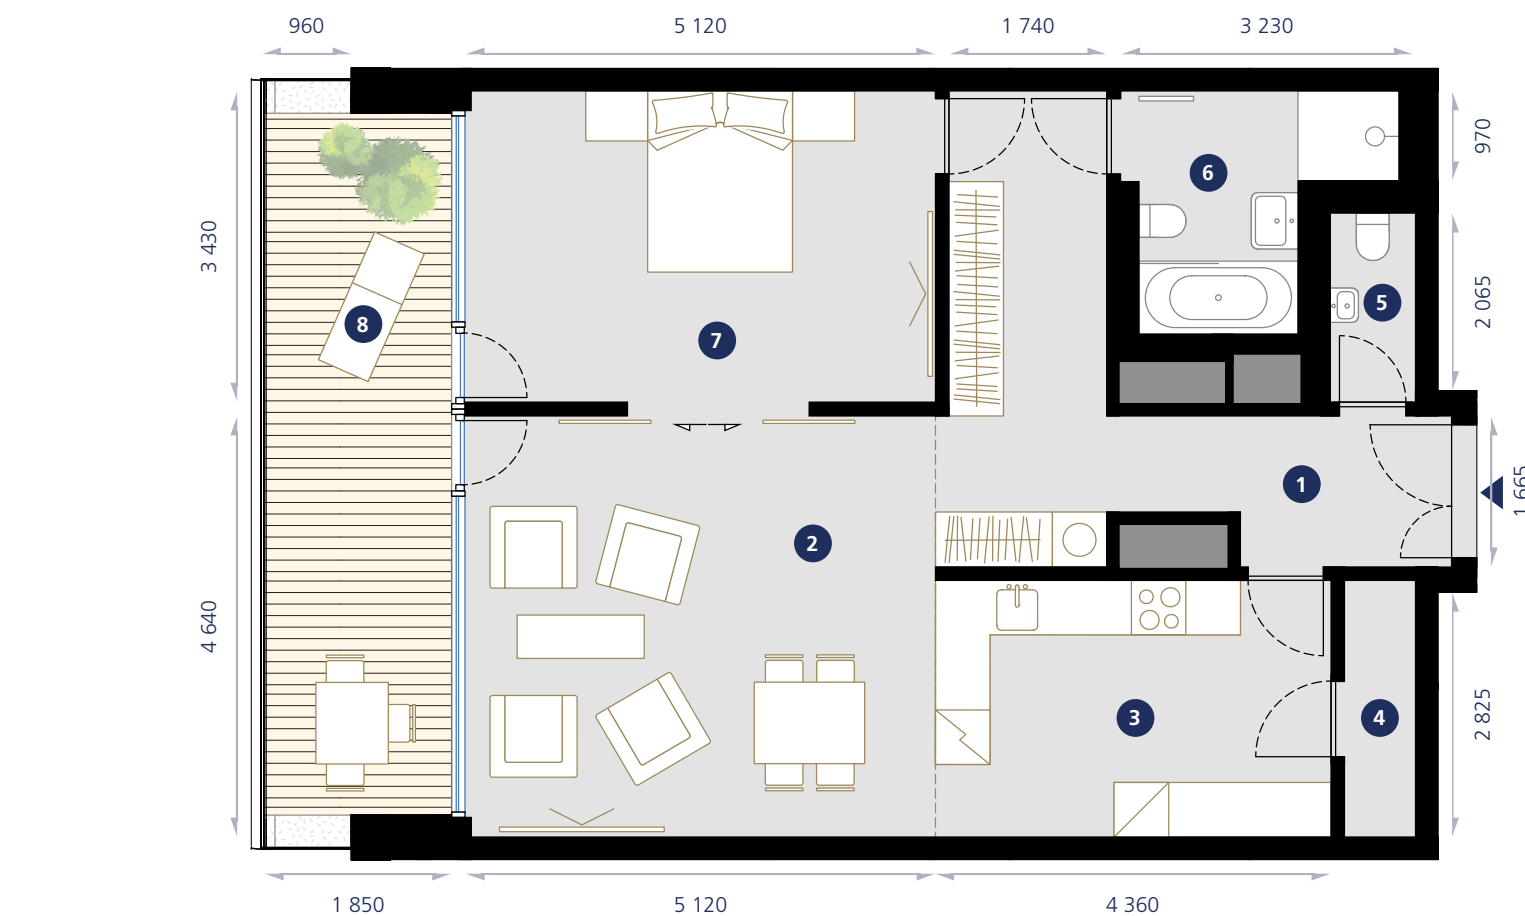

Podlahová plocha bytu dle platných právních předpisů (nařízení vlády č. 366/2013 Sb.) znamená celkovou plochu všech místností bytu a také plochy pod nosnými i nenosnými zdmi, přízdívkami a jádry (zde označené jako svislé konstrukce). Jedná se o plochu, která je vymezená obvodovými zdmi bytu. Plochy jednotlivých místností a v půdorysu zakreslené kóty jsou pouze orientační. Vyobrazené zařízení v plánech bytů (nábytek, kuch. linka, el. spotřebiče atd.) není součástí dodávky. Rozsah dodávky je specifikován ve standardu. Investor si vyhrazuje právo na drobné úpravy.

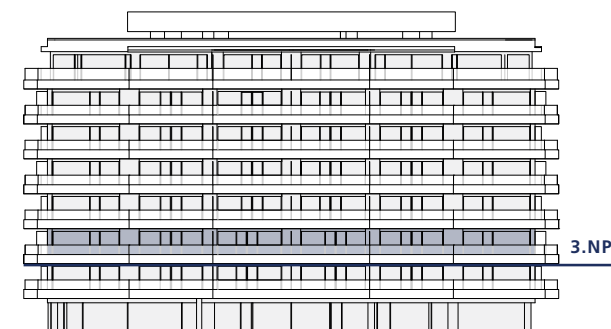

kayriverlofts.cz
+420 777 062 826
sales@kayriverlofts.cz