


Vltava

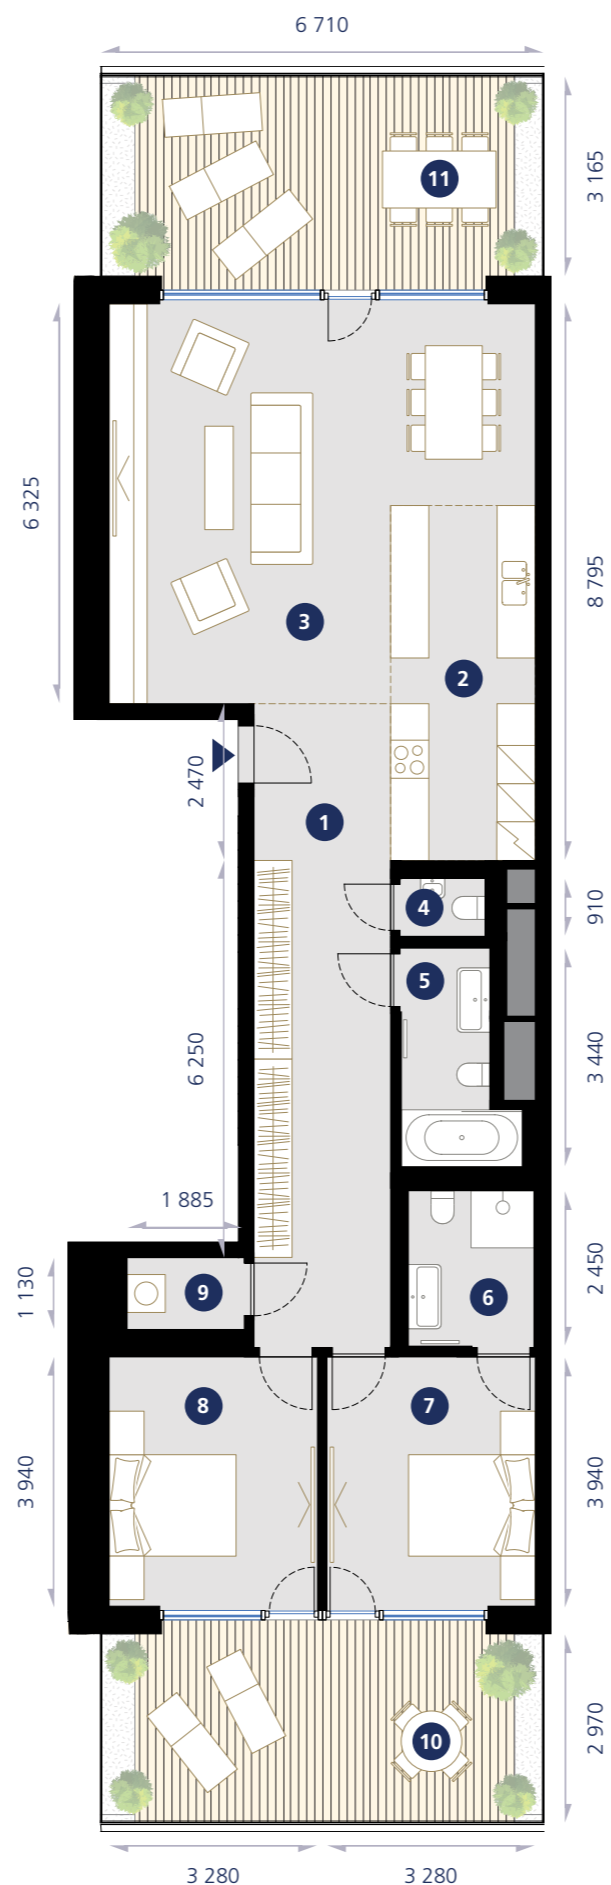


RIVER KAY LOFTS

A.801

3+kk | 118,5 m² | 8.NP

1	Chodba + šatna / Corridor + Cloakroom	22,1 m ²
2	Kuchyň / Kitchen	12,8 m ²
3	Obývací pokoj + jídelna / Living + Dining Room	35,5 m ²
4	WC	1,4 m ²
5	Koupelna / Bathroom	5,6 m ²
6	Koupelna / Bathroom	5,2 m ²
7	Pokoj / Room	13,1 m ²
8	Pokoj / Room	13,1 m ²
9	Komora / Utility Room	2,2 m ²
Obytná plocha / Living Area		111,0 m²
Svislé konstrukce / Vertical Structures		7,5 m ²
Plocha bytu / Apartment Area		118,5 m²
10	Terasa / Terrace	21,6 m ²
11	Terasa / Terrace	22,9 m ²
PLOCHA CELKEM / TOTAL AREA		163,0 m²

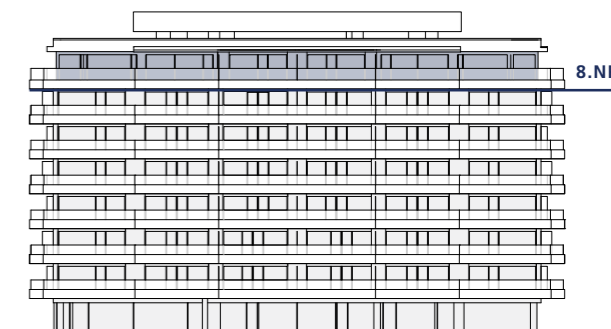

Podlahová plocha bytu dle platných právních předpisů (nařízení vlády č. 366/2013 Sb.) znamená celkovou plochu všech místností bytu a také plochy pod nosnými i nenosnými zdmi, přízdívkami a jádry (zde označené jako svislé konstrukce). Jedná se o plochu, která je vymezená obvodovými zdmi bytu. Plochy jednotlivých místností a v půdorysu zakreslené kóty jsou pouze orientační. Vyobrazené zařízení v plánech bytů (nábytek, kuch. linka, el. spotřebiče atd.) není součástí dodávky. Rozsah dodávky je specifikován ve standardu. Investor si vyhrazuje právo na drobné úpravy.

kayriverlofts.cz

+420 777 062 826

sales@kayriverlofts.cz