


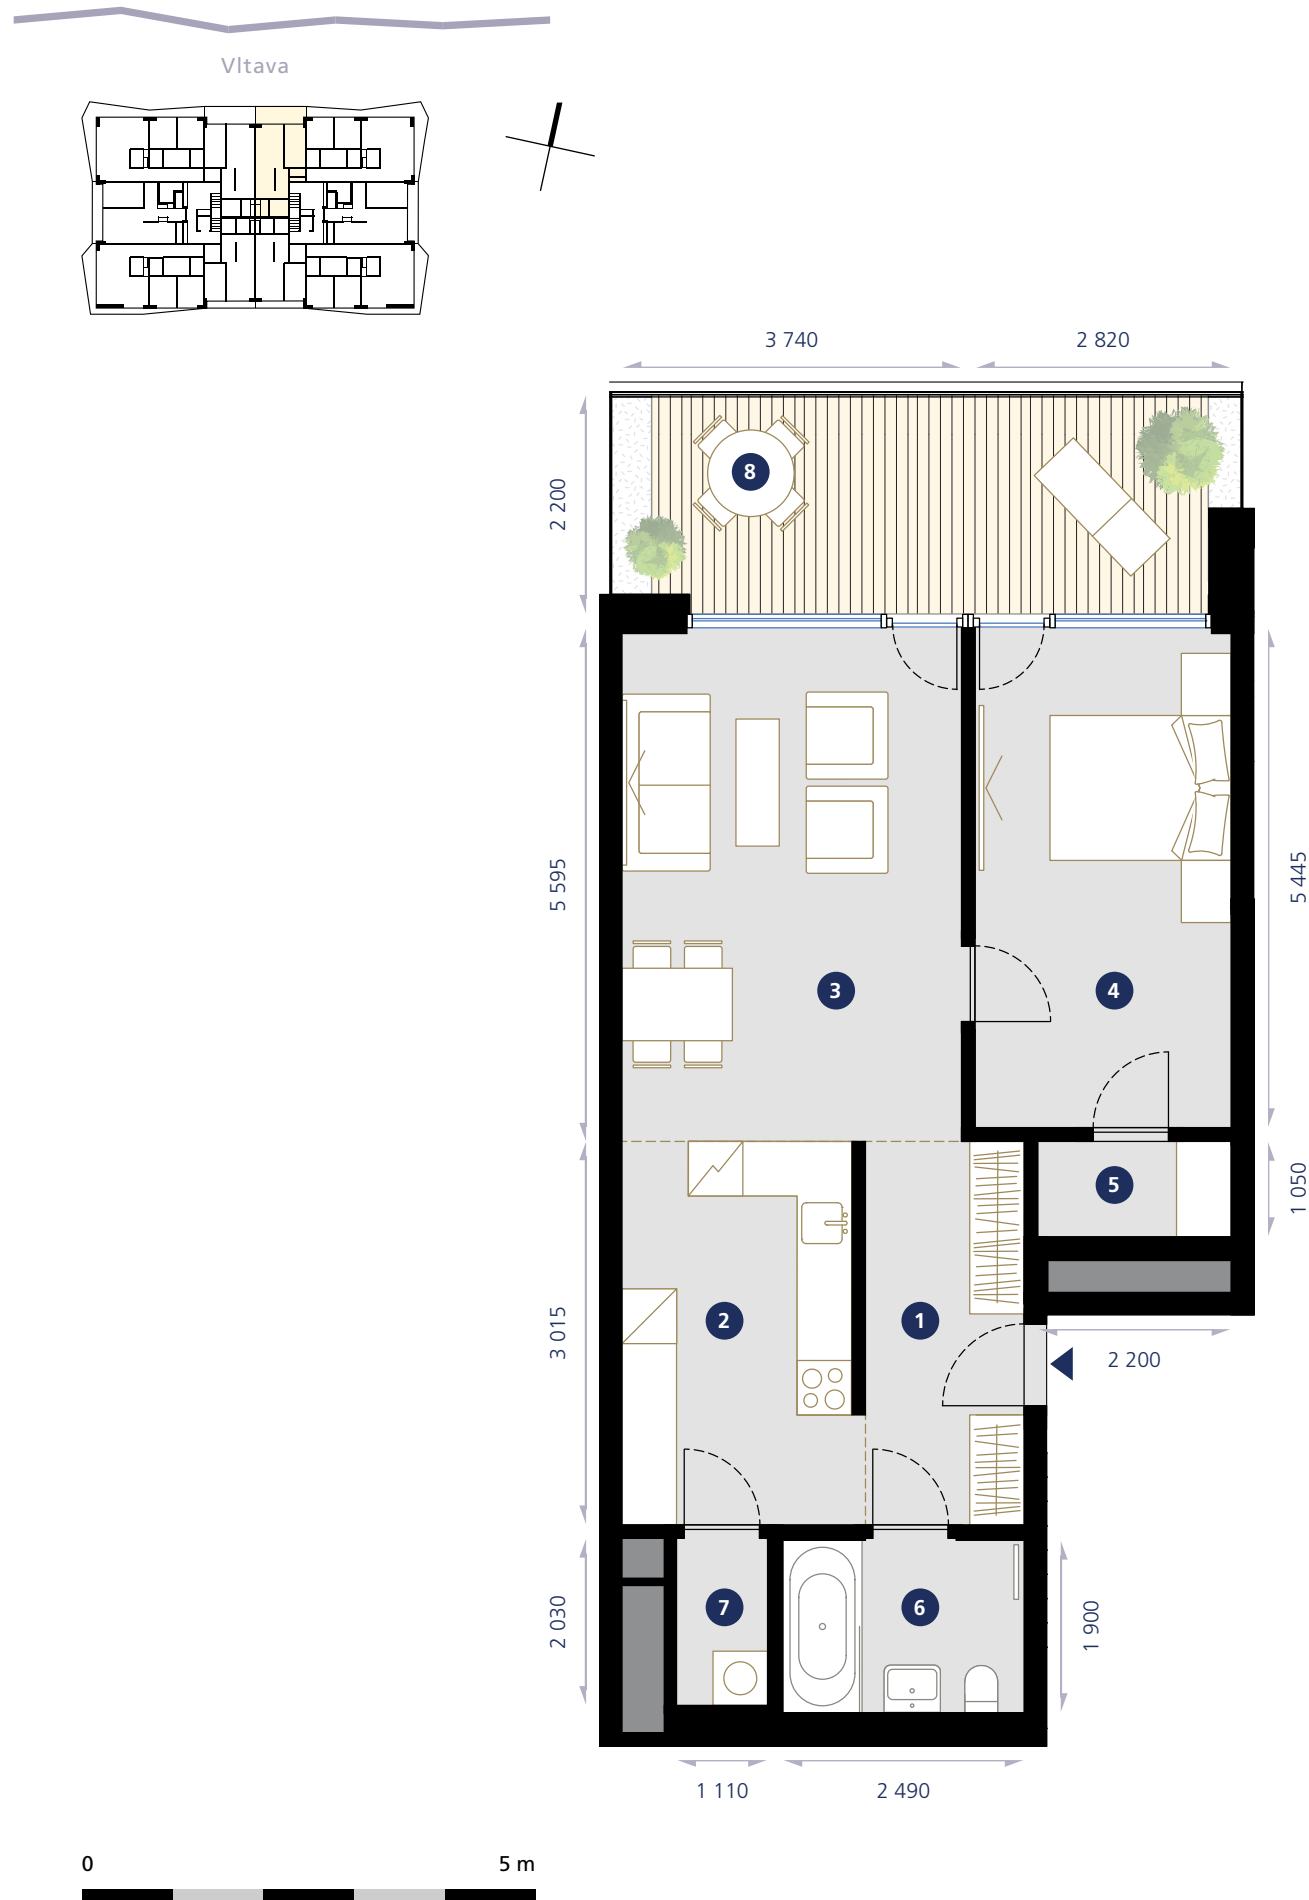

RIVER
KAY
LOFTS

B.206

2+kk | 69,3 m² | 2.NP

1	Chodba / Corridor	7,4 m ²
2	Kuchyň / Kitchen	10,9 m ²
3	Obývací pokoj + jídelna / Living + Dining Room	21,3 m ²
4	Pokoj / Room	15,5 m ²
5	Šatna / Cloakroom	2,4 m ²
6	Koupelna / Bathroom	5,4 m ²
7	Komora / Utility Room	2,0 m ²


Obytná plocha / Living Area 64,9 m²

Svislé konstrukce / Vertical Structures 4,4 m²

Plocha bytu / Apartment Area 69,3 m²

8 Balkon / Balcony 16,0 m²

PLOCHA CELKEM / TOTAL AREA 85,3 m²

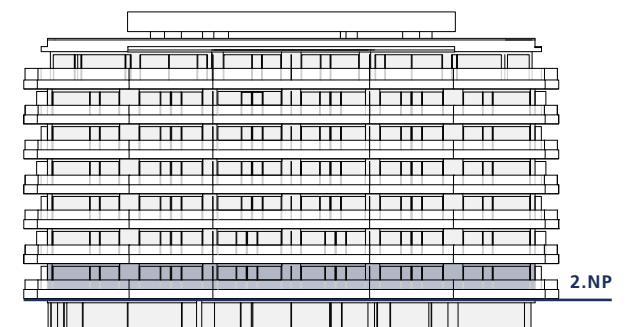

kayriverlofts.cz
+420 777 062 826
sales@kayriverlofts.cz

Podlahová plocha bytu dle platných právních předpisů (nařízení vlády č. 366/2013 Sb.) znamená celkovou plochu všech místností bytu a také plochy pod nosnými i nenosnými zdmi, přízdívkami a jádry (zde označené jako svislé konstrukce). Jedná se o plochu, která je vymezená obvodovými zdmi bytu. Plochy jednotlivých místností a v půdorysu zakreslené kóty jsou pouze orientační. Vyobrazené zařízení v plánech bytů (nábytek, kuch. linka, el. spotřebiče atd.) není součástí dodávky. Rozsah dodávky je specifikován ve standardu. Investor si vyhrazuje právo na drobné úpravy.