


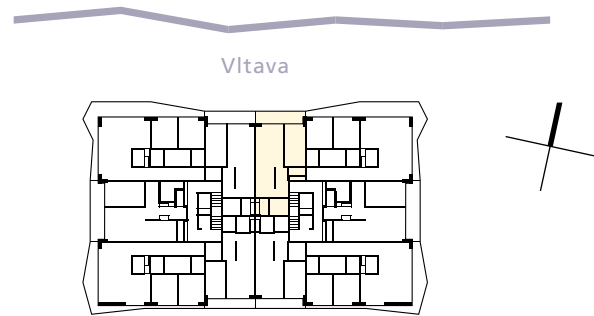

RIVER
KAY
LOFTS

B.306

2+kk | 69,3 m² | 3.NP

1	Chodba / Corridor	7,4 m ²
2	Kuchyň / Kitchen	10,9 m ²
3	Obývací pokoj + jídelna / Living + Dining Room	21,3 m ²
4	Pokoj / Room	15,5 m ²
5	Šatna / Cloakroom	2,4 m ²
6	Koupelna / Bathroom	5,4 m ²
7	Komora / Utility Room	2,0 m ²



Obytná plocha / Living Area	64,9 m ²
-----------------------------	---------------------

Svislé konstrukce / Vertical Structures	4,4 m ²
---	--------------------

Plocha bytu / Apartment Area	69,3 m ²
------------------------------	---------------------

8	Balkon / Balcony	11,8 m ²
---	------------------	---------------------

PLOCHA CELKEM / TOTAL AREA	81,1 m ²
----------------------------	---------------------

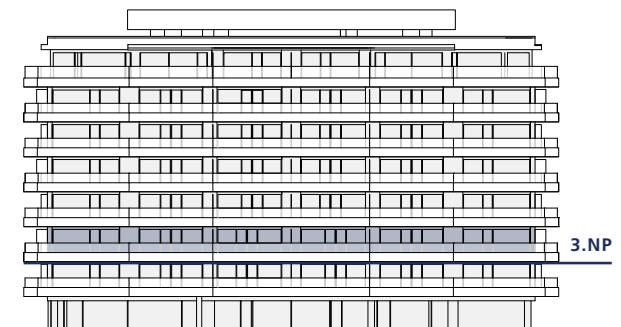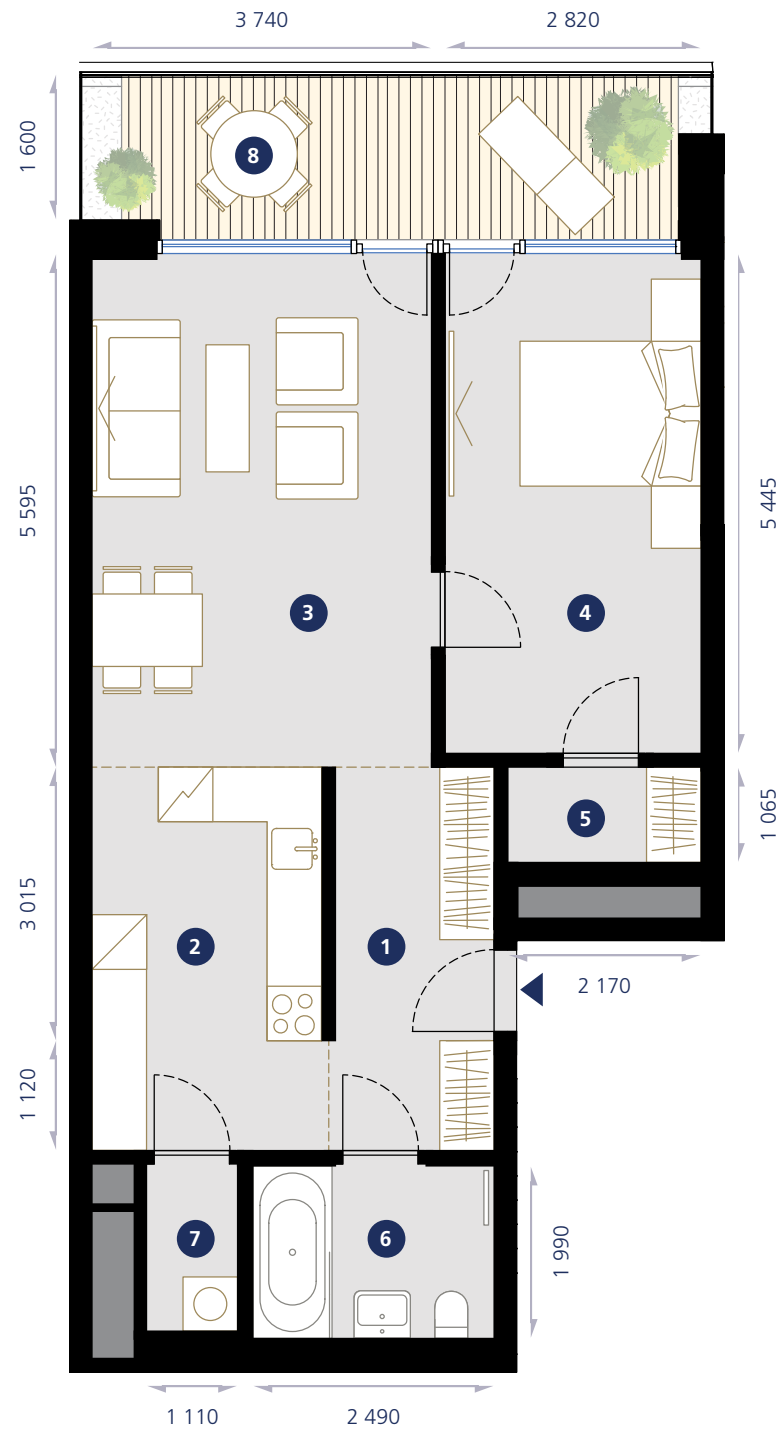

Podlahová plocha bytu dle platných právních předpisů (nařízení vlády č. 366/2013 Sb.) znamená celkovou plochu všech místností bytu a také plochy pod nosnými i nenosnými zdmi, přízdívkami a jádry (zde označené jako svislé konstrukce). Jedná se o plochu, která je vymezená obvodovými zdmi bytu. Plochy jednotlivých místností a v půdorysu zakreslené kóty jsou pouze orientační. Vyobrazené zařízení v plánech bytů (nábytek, kuch. linka, el. spotřebiče atd.) není součástí dodávky. Rozsah dodávky je specifikován ve standardu. Investor si vyhrazuje právo na drobné úpravy.

kayriverlofts.cz
+420 777 062 826
sales@kayriverlofts.cz