
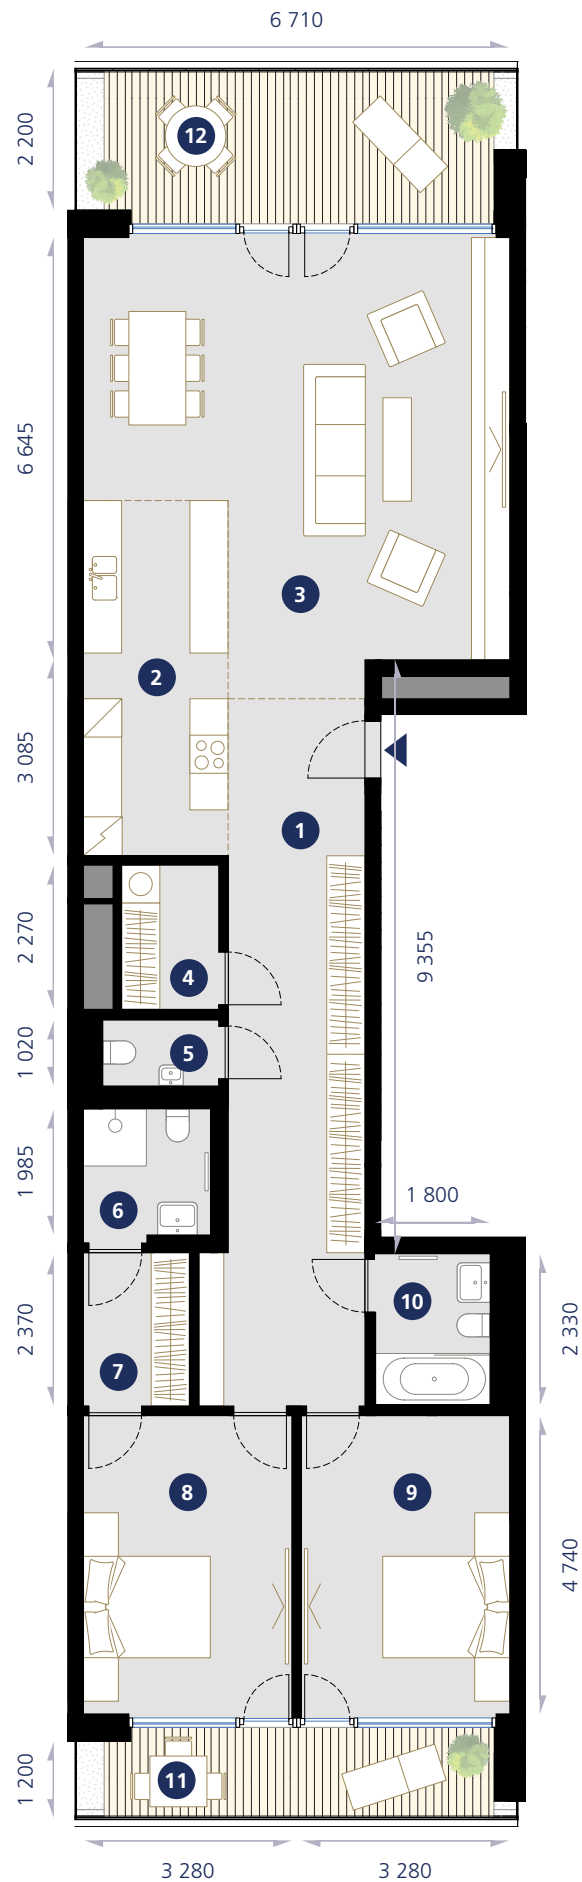


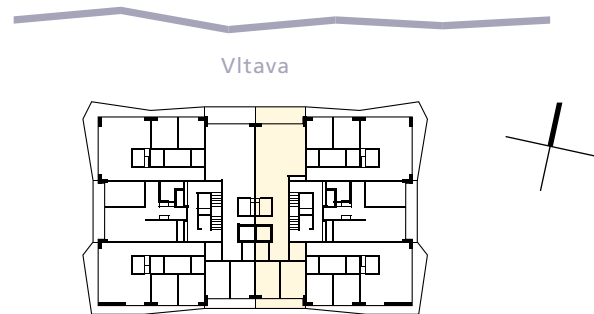

RIVER KAY LOFTS

B.405

3+kk | 135,6 m² | 4.NP

1	Chodba + šatna / Corridor + Cloakroom	25,4 m ²
2	Kuchyň / Kitchen	12,8 m ²
3	Obývací pokoj + jídelna / Living + Dining Room	40,6 m ²
4	Komora / Utility Room	3,6 m ²
5	WC	2,1 m ²
6	Koupelna / Bathroom	4,4 m ²
7	Šatna / Cloakroom	4,2 m ²
8	Pokoj / Room	15,6 m ²
9	Pokoj / Room	15,6 m ²
10	Koupelna / Bathroom	4,6 m ²


Obytná plocha / Living Area **128,9 m²**

Svislé konstrukce / Vertical Structures 6,7 m²

Plocha bytu / Apartment Area **135,6 m²**

11	Balkon / Balcony	9,1 m ²
12	Balkon / Balcony	16,0 m ²

PLOCHA CELKEM / TOTAL AREA **160,7 m²**

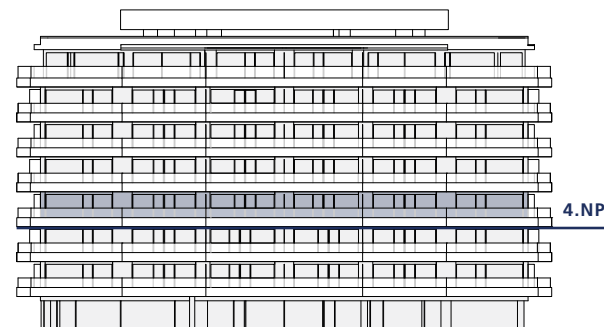

Podlahová plocha bytu dle platných právních předpisů (nařízení vlády č. 366/2013 Sb.) znamená celkovou plochu všech místností bytu a také plochy pod nosnými i nenosnými zdmi, přízdívkami a jádry (zde označené jako svislé konstrukce). Jedná se o plochu, která je vymezená obvodovými zdmi bytu. Plochy jednotlivých místností a v půdorysu zakreslené kóty jsou pouze orientační. Vyobrazené zařízení v plánech bytů (nábytek, kuch. linka, el. spotřebiče atd.) není součástí dodávky. Rozsah dodávky je specifikován ve standardu. Investor si vyhrazuje právo na drobné úpravy.

kayriverlofts.cz
+420 777 062 826
sales@kayriverlofts.cz