



RIVER
KAY
 LOFTS

N.106

nebytová jednotka | 55,3 m² | 1.NP

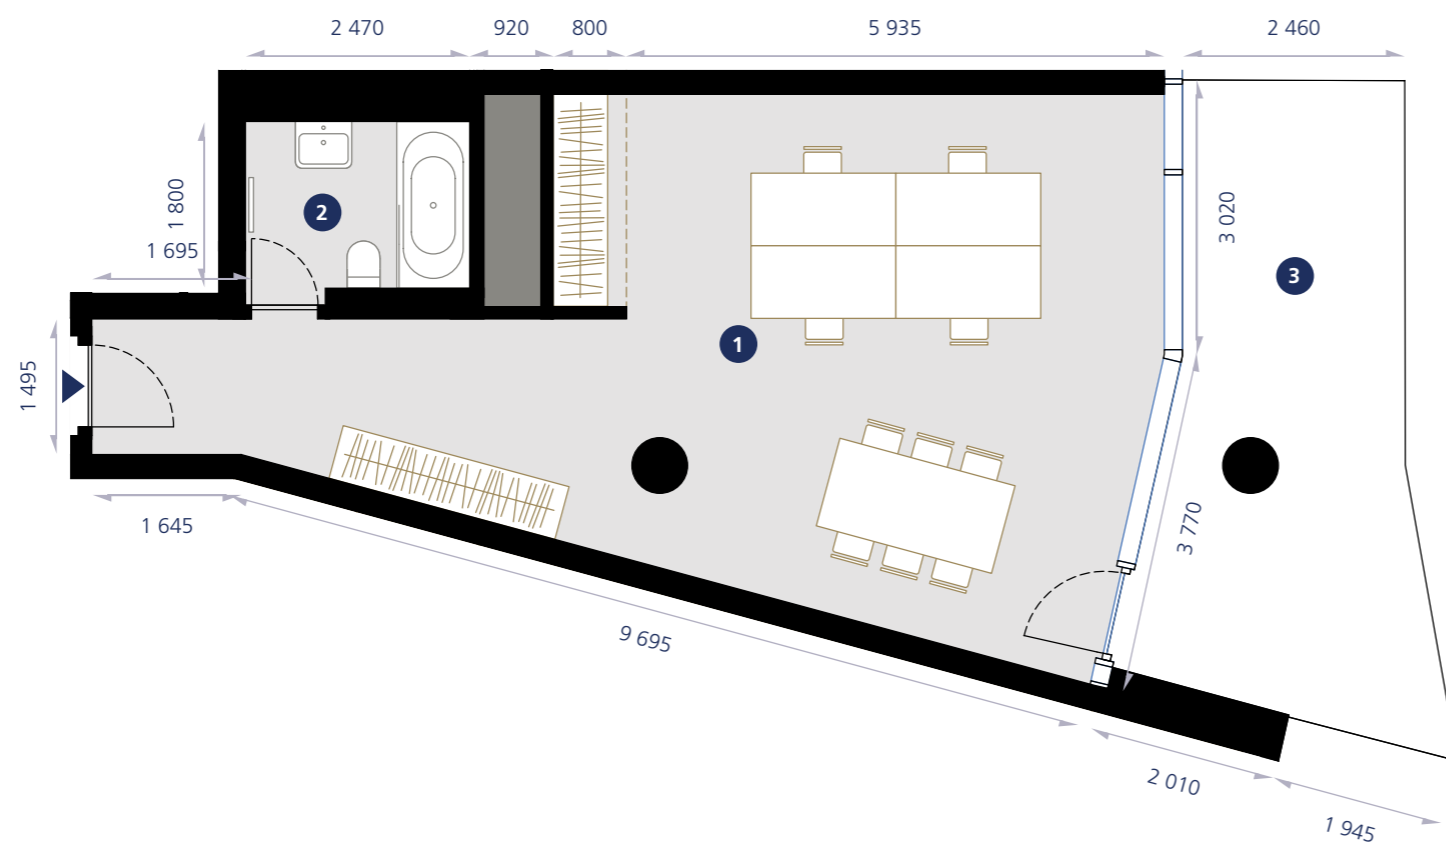

1	Nebytový prostor / Non-residential Premises	46,8 m ²
2	Koupelna / Bathroom	4,8 m ²
Užitná plocha / Usable Area		51,6 m²
Svislé konstrukce / Vertical Structures		3,7 m ²
Plocha nebytového prostoru / Unit Floor Area		55,3 m²
3	Zpevněná plocha / Hard Surface Area	19,3 m ²

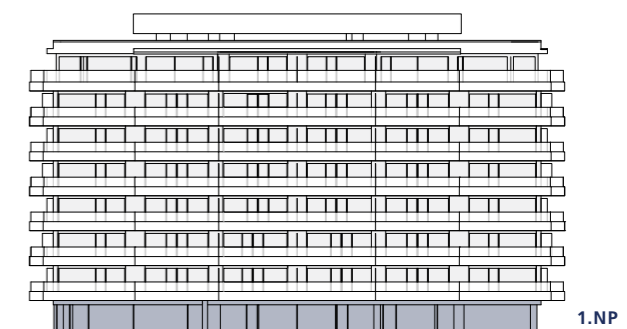

Podlahová plocha jednotky dle platných právních předpisů (nařízení vlády č. 366/2013 Sb.) znamená celkovou plochu všech místností jednotky a také plochy pod nosnými i nenosnými zdmi, přízdívkami a jádry (zde označené jako svislé konstrukce). Jedná se o plochu, která je vymezená obvodovými zdmi jednotky. Plochy jednotlivých místností a v půdorysu zakreslené kóty jsou pouze orientační. Vyobrazené zařízení v plánech jednotek (nábytek, el. spotřebiče atd.) není součástí dodávky. Rozsah dodávky je specifikován ve standardu. Investor si vyhrazuje právo na drobné úpravy.

kayriverlofts.cz

+420 777 062 826

sales@kayriverlofts.cz